



ARKITEKT

GINNERUPARKITEKTER  
SØNDERGADE 2-4  
DK-8700 HORSENS  
T +45 75620500  
F +45 75624955

WWW.GINNERUPARKITEKTER.DK  
INFO@GINNERUPARKITEKTER.DK

**ALECTIA**

Rådgivende Ingeniører  
Skanderborgvej 190  
8260 Viby J

**arcvision**

Landskabsarkitekt  
Højlundvej 14  
8660 Skanderborg

**GA**

**GINNERUPARKITEKTER**


Arkitekt  
Søndergade 2-4  
8700 Horsens

LAMBÆK VANDVÆRK  
RINGKØBING/SKJERN FORSYNING A/S

DATO. 04.01.2013  
SAGSNR. 12.048

ARKITEKT

GINNERUPARKITEKTER  
SØNDERGADE 2-4  
DK-8700 HORSENS  
T +45 75620500  
F +45 75624955  
WWW.GINNERUPARKITEKTER.DK  
INFO@GINNERUPARKITEKTER.DK

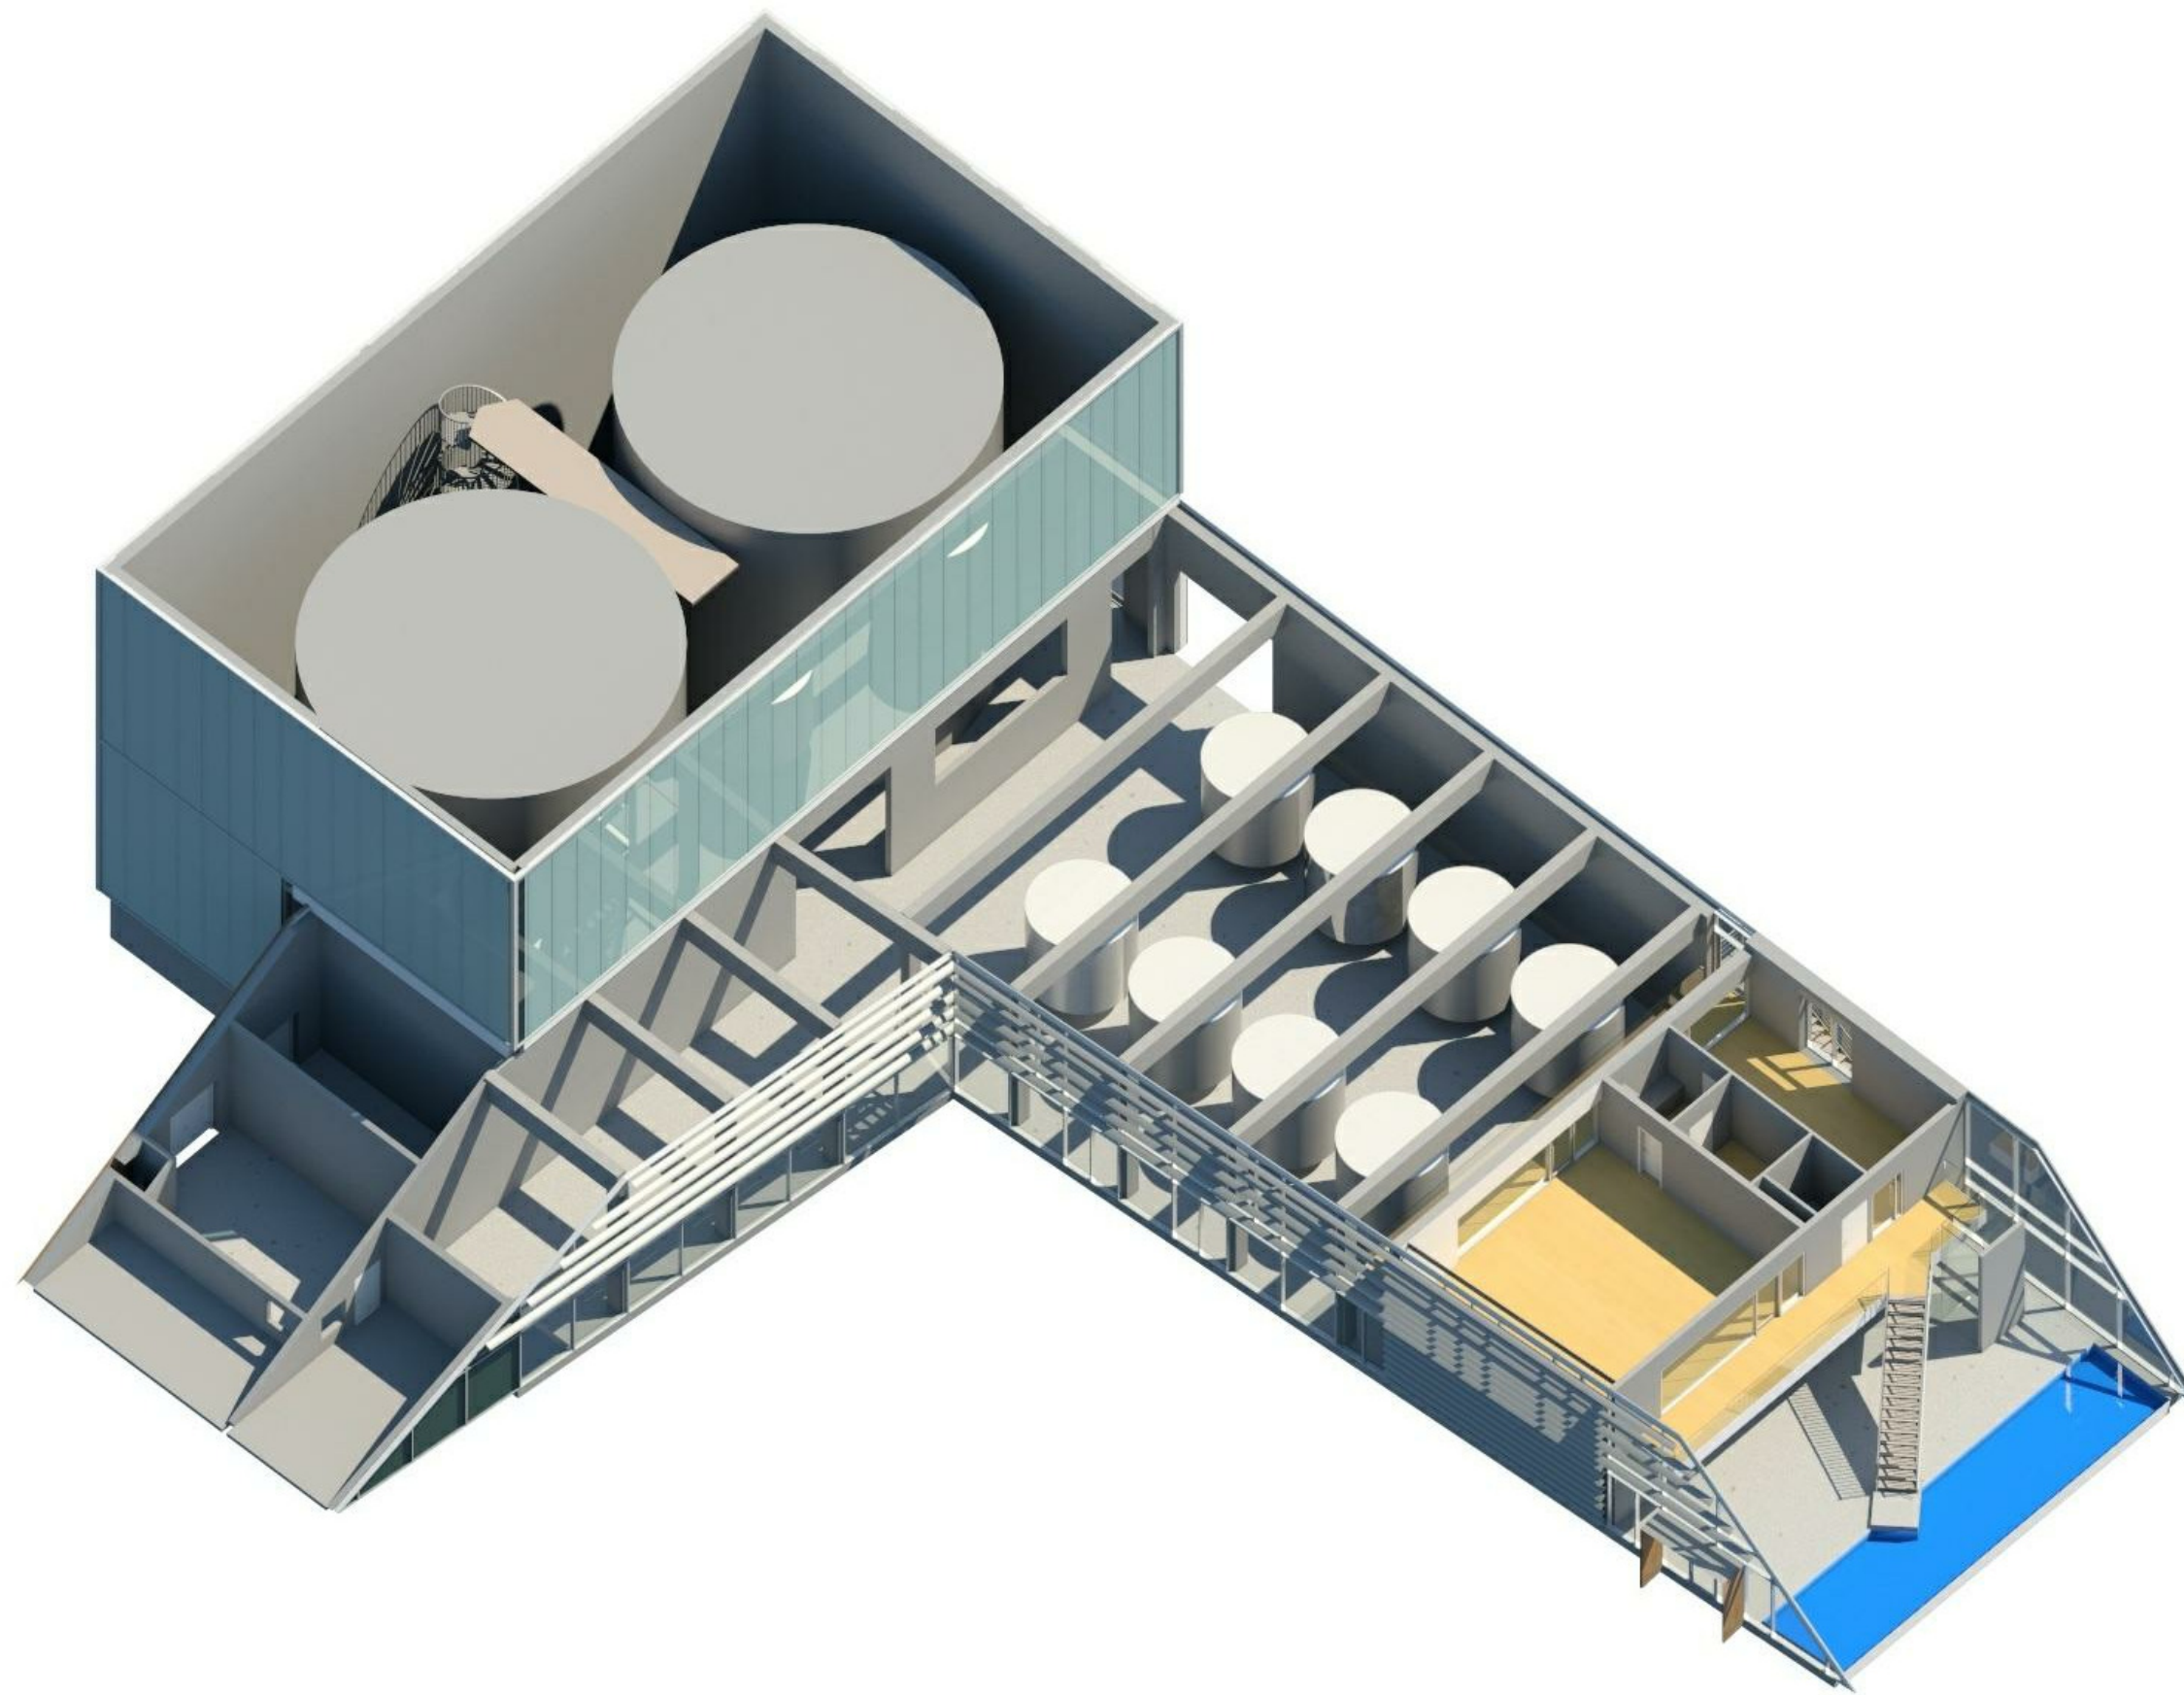

ARKITEKT

GINNERUPARKITEKTER  
SØNDERGADE 2-4  
DK-8700 HORSENS  
T +45 75620500  
F +45 75624955  
WWW.GINNERUPARKITEKTER.DK  
INFO@GINNERUPARKITEKTER.DK



Situationsplan

ARKITEKT

GINNERUPARKITEKTER  
SØNDERGADE 2-4  
DK-8700 HORSENS  
T +45 75620500  
F +45 75624955  
WWW.GINNERUPARKITEKTER.DK  
INFO@GINNERUPARKITEKTER.DK


Planer

MÅL 1:200




AREALER

GRUNDAREAL	8291 m <sup>2</sup>
STUEPLAN	1253 m <sup>2</sup>
1. SALSPLAN	271 m <sup>2</sup>

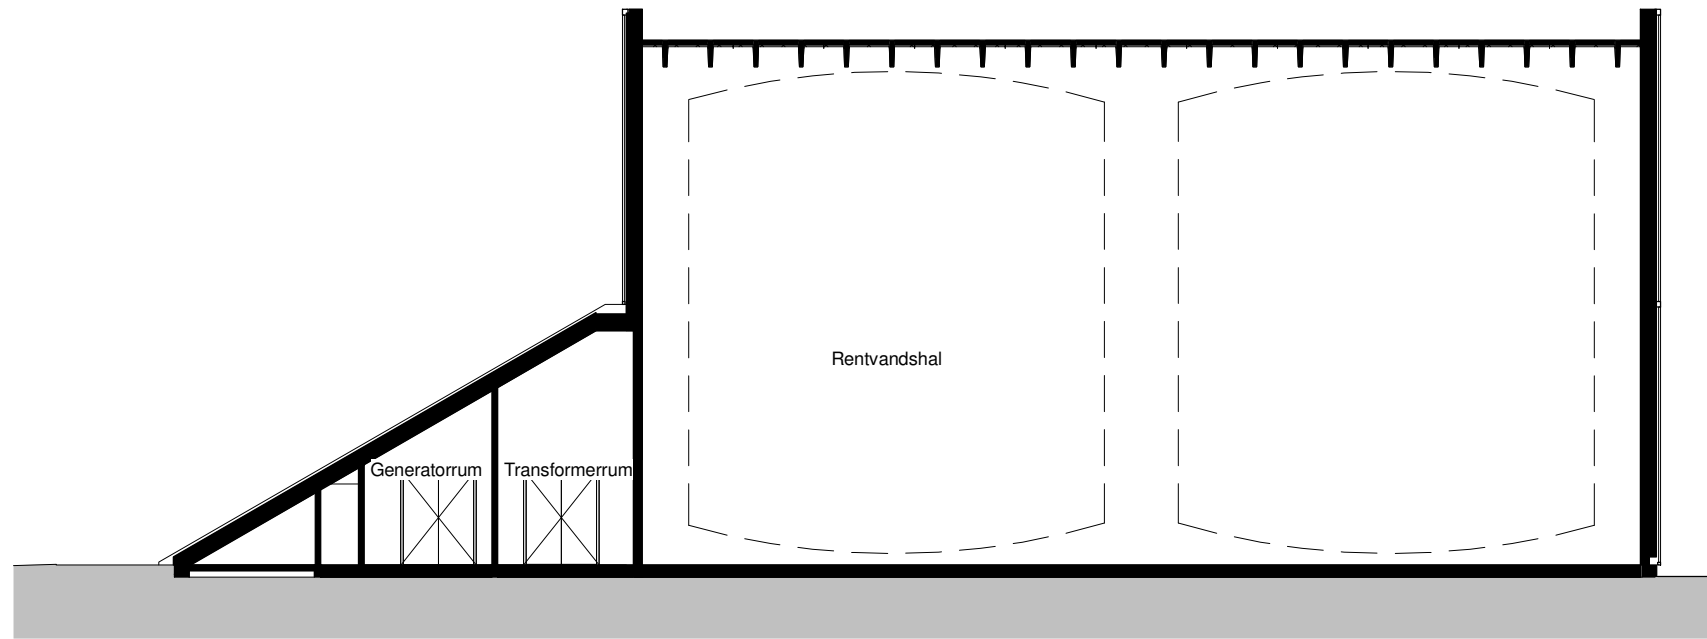


Snit C-C

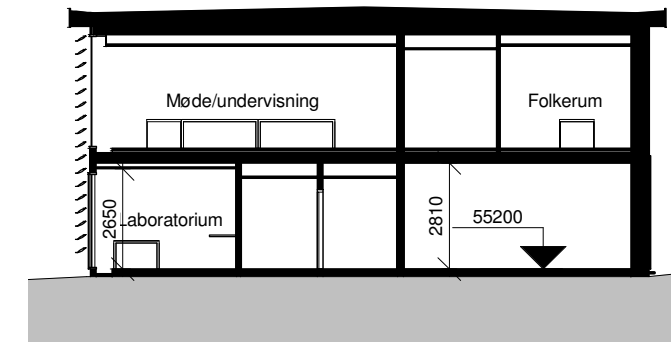

Snit A-A


Snit  
MÅL 1:200

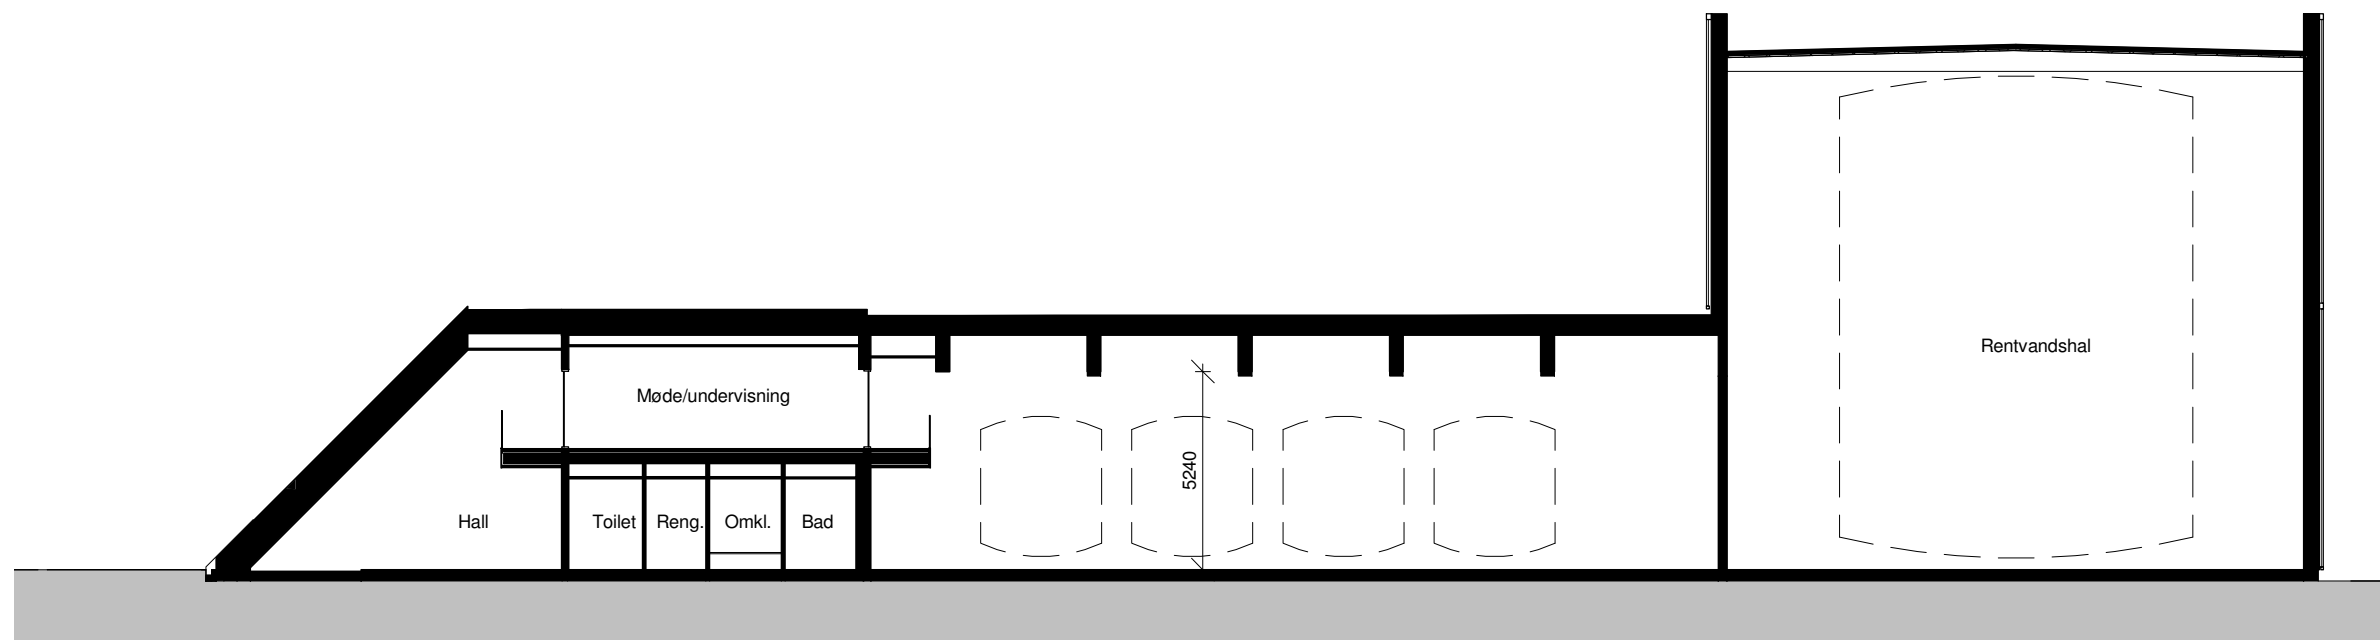

Snit B-B

ARKITEKT


GINNERUPARKITEKTER  
SØNDERGADE 2-4  
DK-8700 HORSENS  
T +45 75620500  
F +45 75624955  
WWW.GINNERUPARKITEKTER.DK  
INFO@GINNERUPARKITEKTER.DK

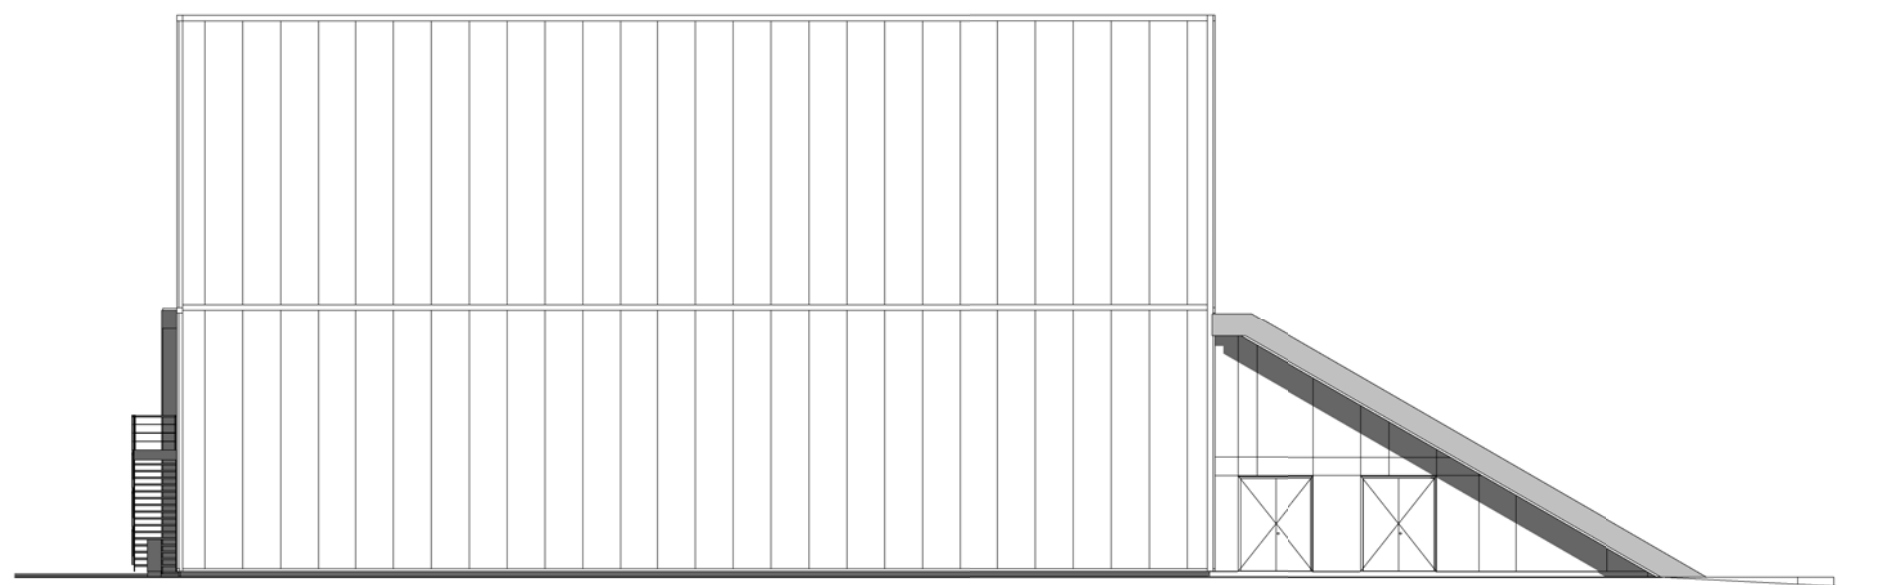

Nordfacade

Facader Nord og Syd


MÅL 1:200

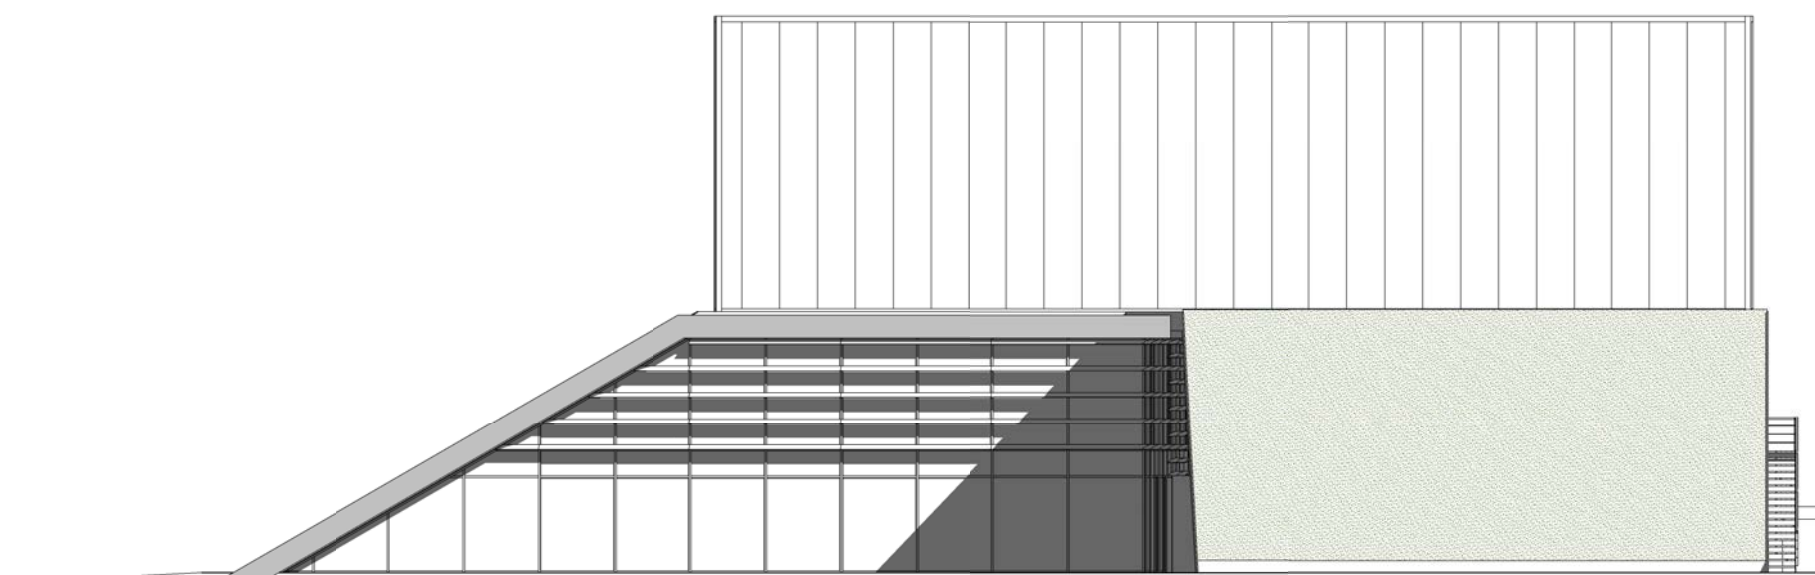

Sydfacade

ARKITEKT

GINNERUPARKITEKTER  
SØNDERGADE 2-4  
DK-8700 HORSENS  
T +45 75620500  
F +45 75624955  
WWW.GINNERUPARKITEKTER.DK  
INFO@GINNERUPARKITEKTER.DK

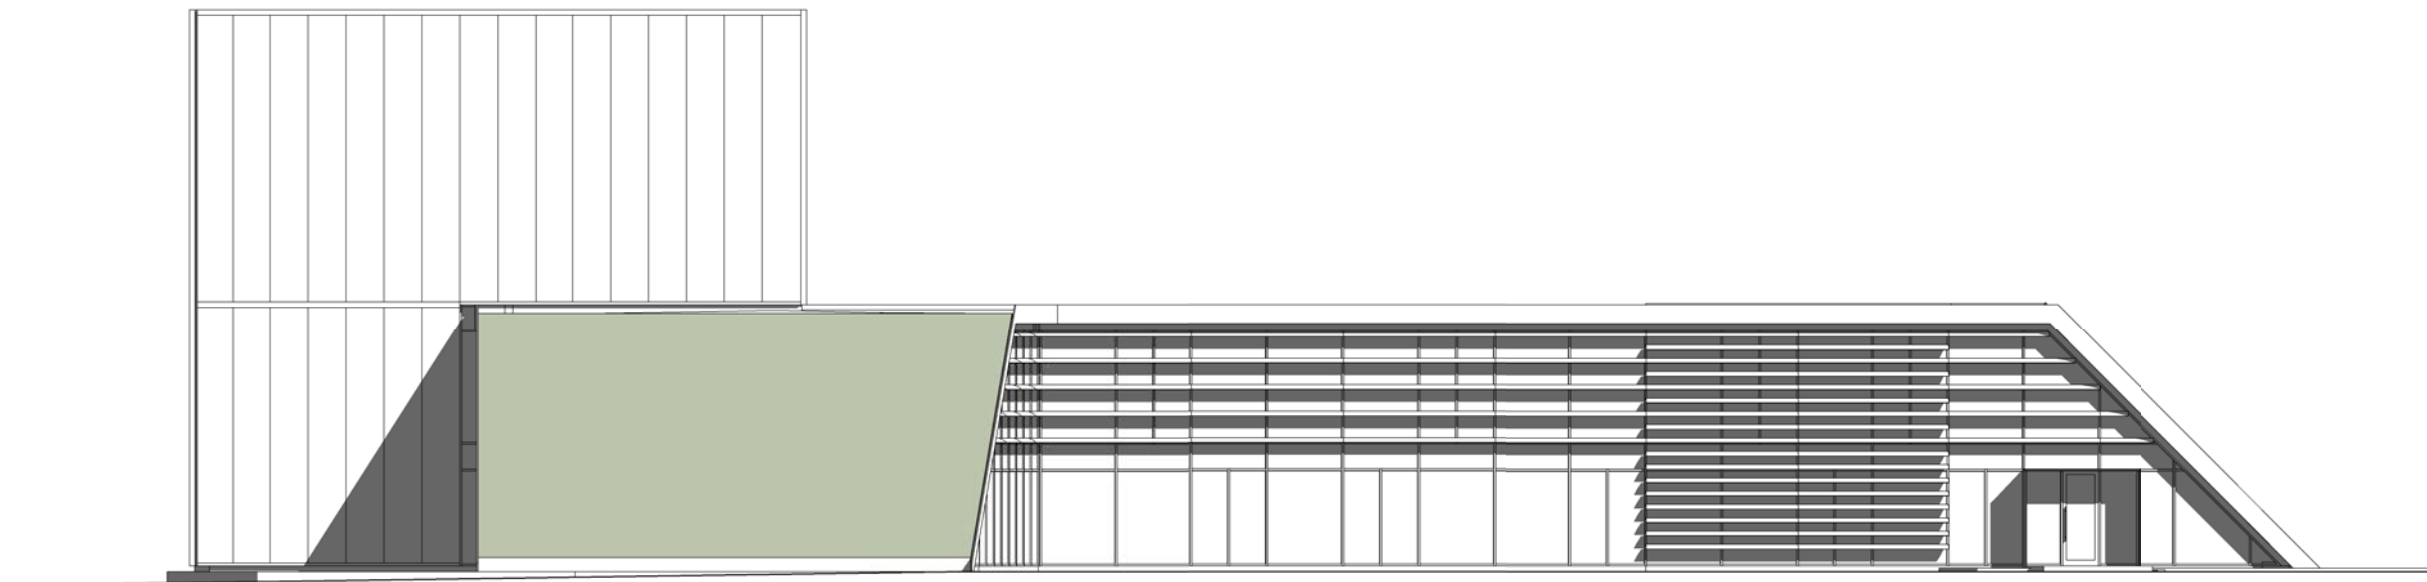

Vestfacade

Facader Vest og Øst

MÅL 1:200



Østfacade