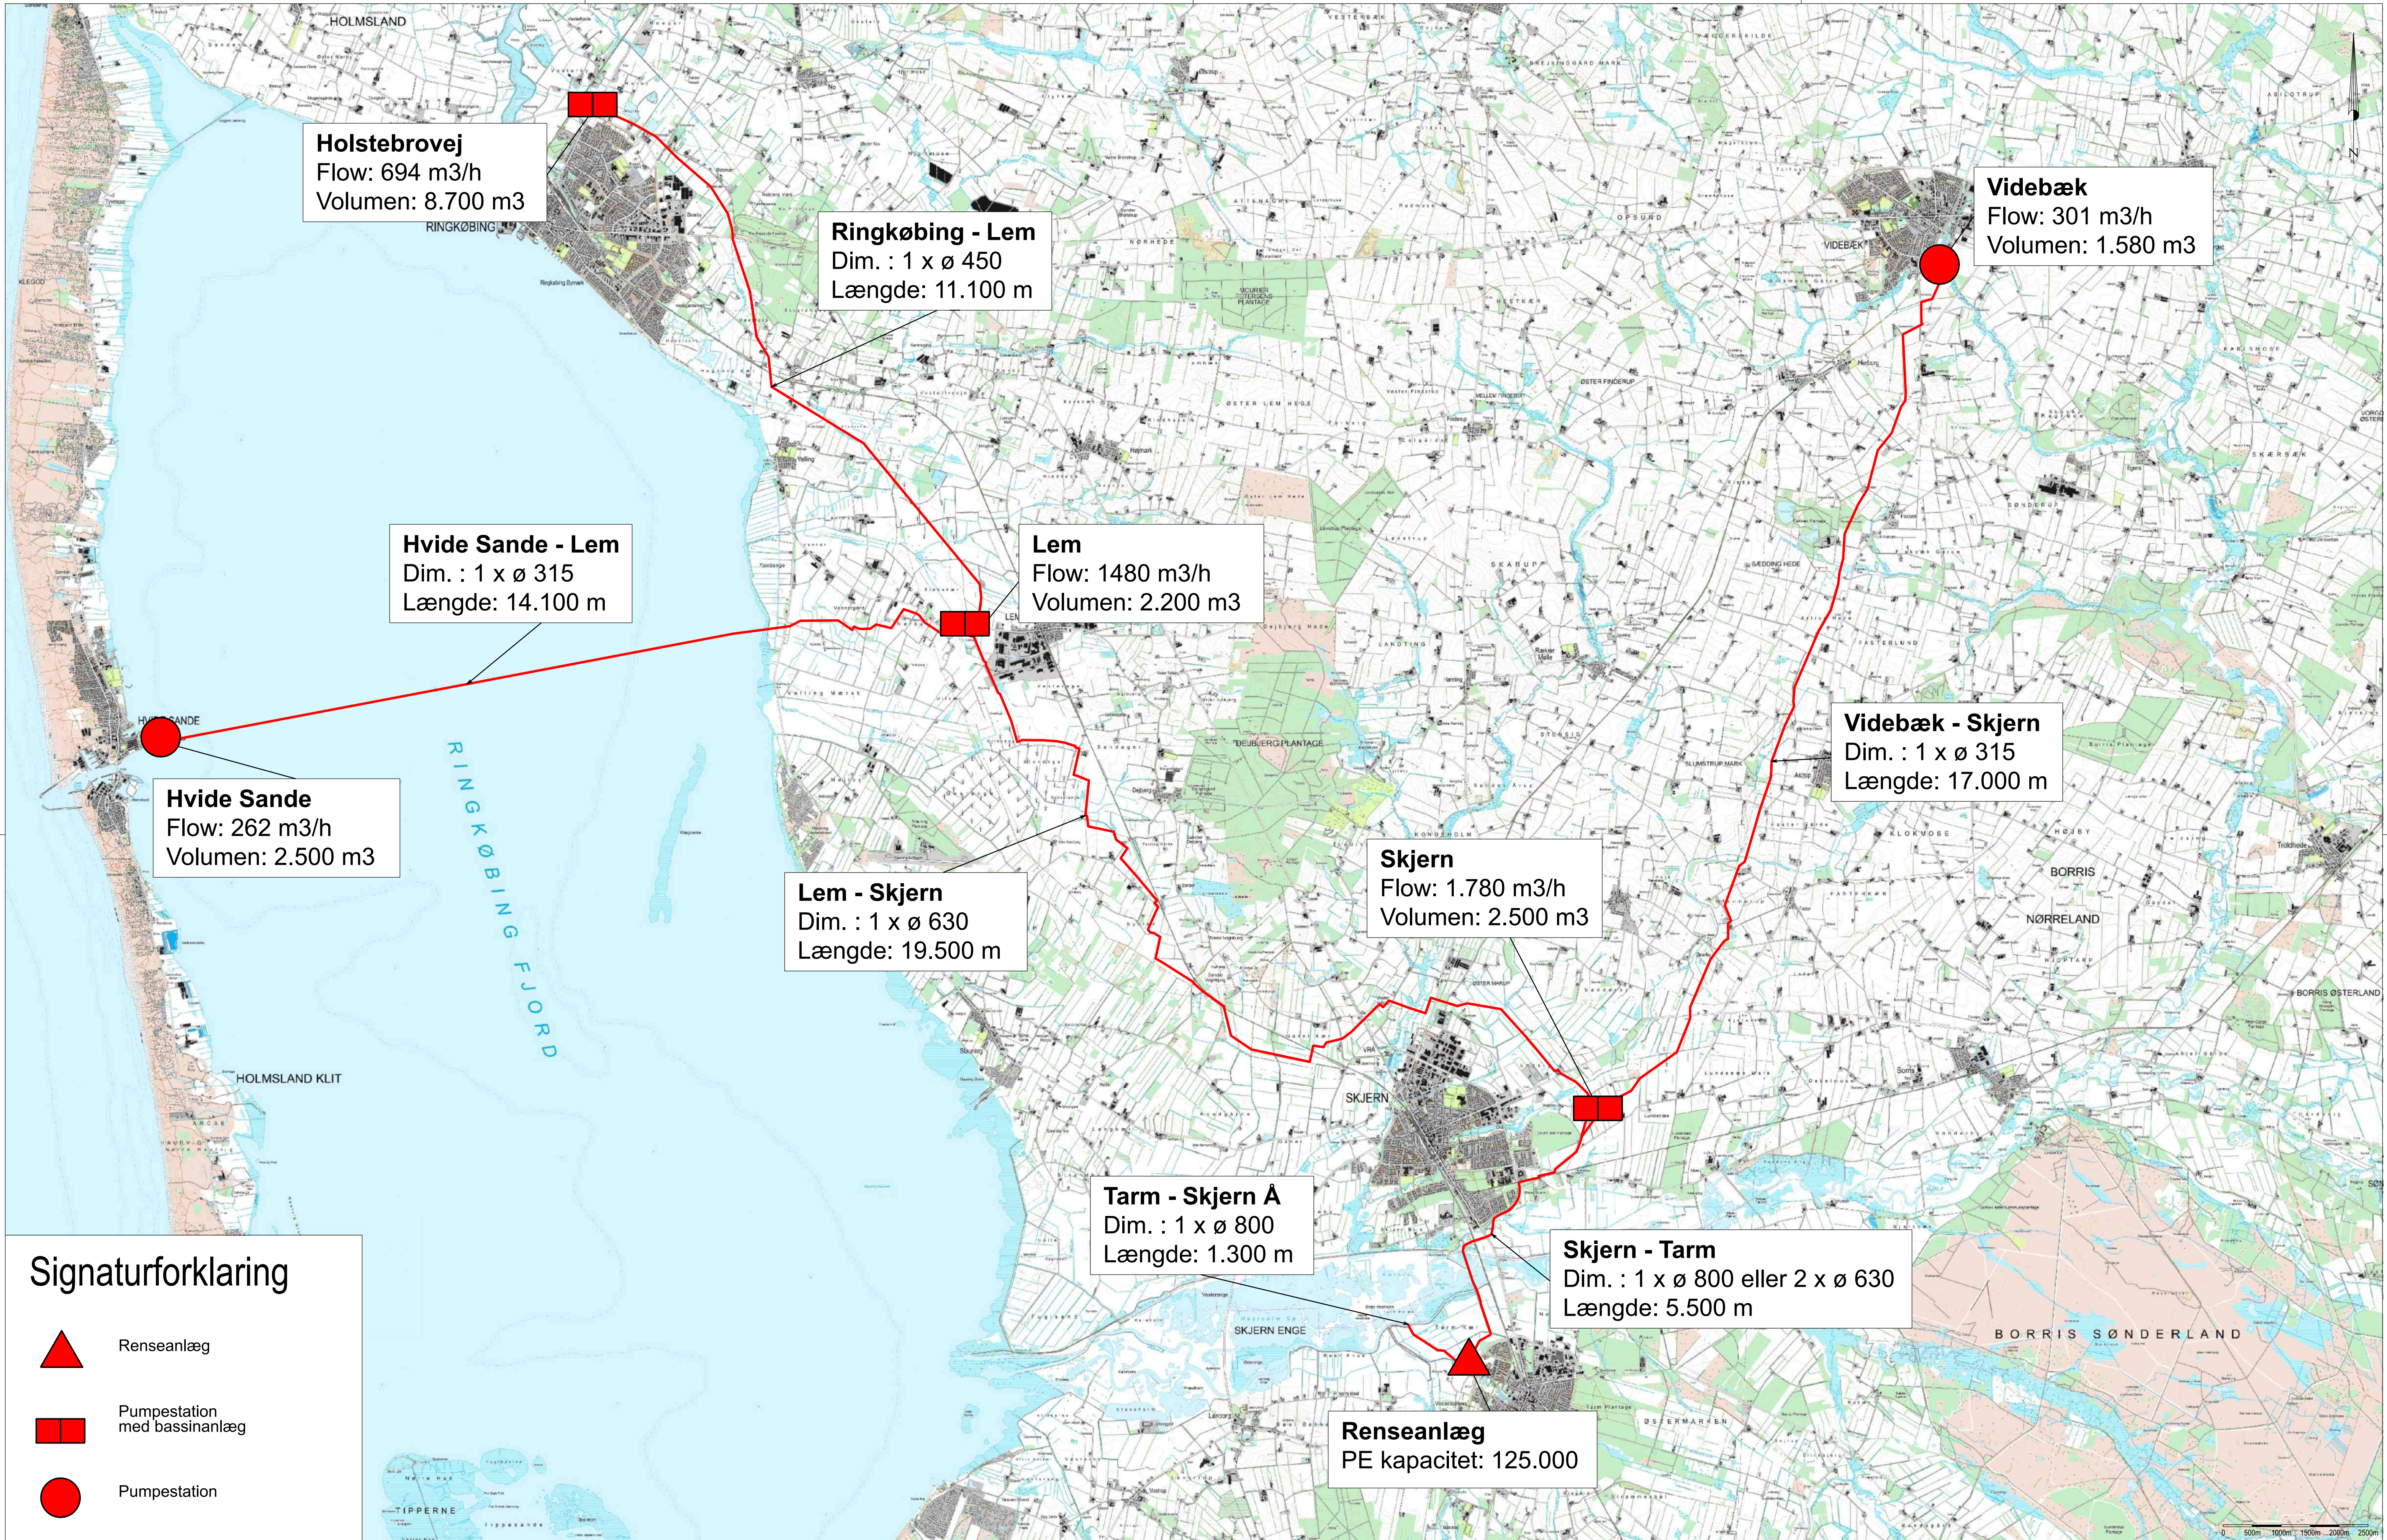




Holstebrovej
Flow: 694 m3/h
Volumen: 8.700 m3

Ringkøbing - Lem
Dim. : 1 x ø 450
Længde: 11.100 m

Videbæk
Flow: 301 m3/h
Volumen: 1.580 m3

Hvide Sande - Lem
Dim. : 1 x ø 315
Længde: 14.100 m

Lem
Flow: 1480 m3/h
Volumen: 2.200 m3

Videbæk - Skjern
Dim. : 1 x ø 315
Længde: 17.000 m

Hvide Sande
Flow: 262 m3/h
Volumen: 2.500 m3

Lem - Skjern
Dim. : 1 x ø 630
Længde: 19.500 m

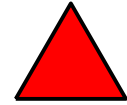
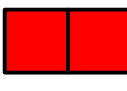
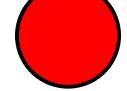
Skjern
Flow: 1.780 m3/h
Volumen: 2.500 m3

Tarm - Skjern A
Dim. : 1 x ø 800
Længde: 1.300 m

Skjern - Tarm
Dim. : 1 x ø 800 eller 2 x ø 630
Længde: 5.500 m

Renseanlæg
PE kapacitet: 125.000

Signaturforklaring

-  Renseanlæg
-  Pumpestation med bassin anlæg
-  Pumpestation